

Gemeinderatsvorlage Nr. 67/2010

Beschluss

Vorlage an	GR <input type="checkbox"/>	VA <input type="checkbox"/>	AUT <input checked="" type="checkbox"/>	öffentlich <input checked="" type="checkbox"/>	nichtöffentlich <input type="checkbox"/>
Sitzung am	20.05.2010				
Vorberatung	ja <input type="checkbox"/> nein <input type="checkbox"/>	OR-W <input type="checkbox"/> Beirat <input type="checkbox"/>	VA <input type="checkbox"/> AUT <input type="checkbox"/>	öffentlich <input type="checkbox"/>	nichtöffentlich <input type="checkbox"/>
Sperrvermerk für Presse	ja <input type="checkbox"/> nein <input checked="" type="checkbox"/>	Beteiligte FB: 1,2,4 Niederschriften an: 1,2,4,SWS		Beteiligung des Umweltschutzbeauftragten ja <input type="checkbox"/> nein <input checked="" type="checkbox"/>	
Ordnungsnr.: 623.22 S 61550101 9603	Stichwort Ortsstraßen		Folgekostenberechnung ja <input type="checkbox"/> nein <input checked="" type="checkbox"/>		

Ausbau südliche Josef Andre Straße, Zustimmung zur Planung und Sachentscheidung

1. Bericht

In der Beratung des AUT am 16.07.2009 wurde die Sachentscheidung für den Ausbau der Südlichen Josef Andre Straße im Zuge des Sanierungsgebietes Talstadt Süd getroffen. Als Grundlage für die weitere Ausbauplanung wurde die Variante 2 des Büros Lutz und Partner festgelegt mit der Maßgabe, den Platzbereich nochmals im Gremium zur Entscheidung vorzulegen und eventuelle Anregungen und Hinweise aus der Bürgerbeteiligung einzuarbeiten. Am 08.12.2009 hat diese Bürgerbeteiligung stattgefunden. Eine wichtige Anregung war die Verwendung eines alten- und behindertengerechten Bodenbelages sowie eine Vergrößerung der Garagenzufahrtswreiten im geplanten Platzbereich auf Höhe Flurstück 1251/10. Diesen Anregungen wurden in der weiteren Ausbauplanung berücksichtigt.

Bevor die Ausschreibung erfolgen kann ist noch die Entscheidung über die Platzgestaltung zu treffen und die endgültige Festlegung des Ausbaus der Josef Andre Straße zu beschließen.

Zwei mögliche Ausführungsvarianten sind dieser Vorlage beigelegt.

Die Pläne werden in der Sitzung ausführlich erläutert.

Für die Variante 1 fallen Kosten in Höhe von insgesamt ca. 338.000.- € an.

Variante 2 beläuft sich auf ca. 367.000.- €.

Hinzu kommen noch Kosten für die Straßenbeleuchtung in Höhe von ca. 15.000 € und Ingenieurleistungen in Höhe von ca. 56.000 €.

Als Haushaltsrest stehen auf der Haushaltsstelle 2S 6155 9603 409.000.- € incl.

Planungskosten zur Verfügung.

Im Zuge des Ausbaus werden auch die Kanalleitungen erneuert und ein neuer Regenwasserkanal verlegt. Die Kosten für die Kanalbaumaßnahme belaufen sich auf ca. 275.000.- €. Zu diesen Kosten kommen noch die Kosten für Planung und Bauleitung in Höhe von ca. 35.000.- € hinzu.

Ebenso wechseln die Stadtwerke Schramberg GmbH & Co KG ihre Gas und Wasserleitungen aus.

2. Beschluss

Die Sachentscheidung zum Ausbau der Südlichen Josef Andre Straße wird getroffen.
Der Platz soll nach Variante (ergibt sich aus der Diskussion heraus) ausgebaut werden.

Kammergruber
FB 4

Krause
FB4

P. Weisser
FB 2

Huber
FB 1

3. Aufnahme auf die Tagesordnung der Sitzung des Ausschusses für Umwelt und Technik am 20.05.2010

Dr. Herbert O. Zinell
Oberbürgermeister

Dieses Schreiben wurde maschinell erstellt und ist daher ohne Unterschrift gültig.


Anlagen

Anlage 1 Variante 1 Wasserspiel

Anlage 2 Variante 2 Generationenspielplatz

Anlage 3 Ausbauplan gesamt mit Variante 1 Wasserspieltisch


Anlage 1

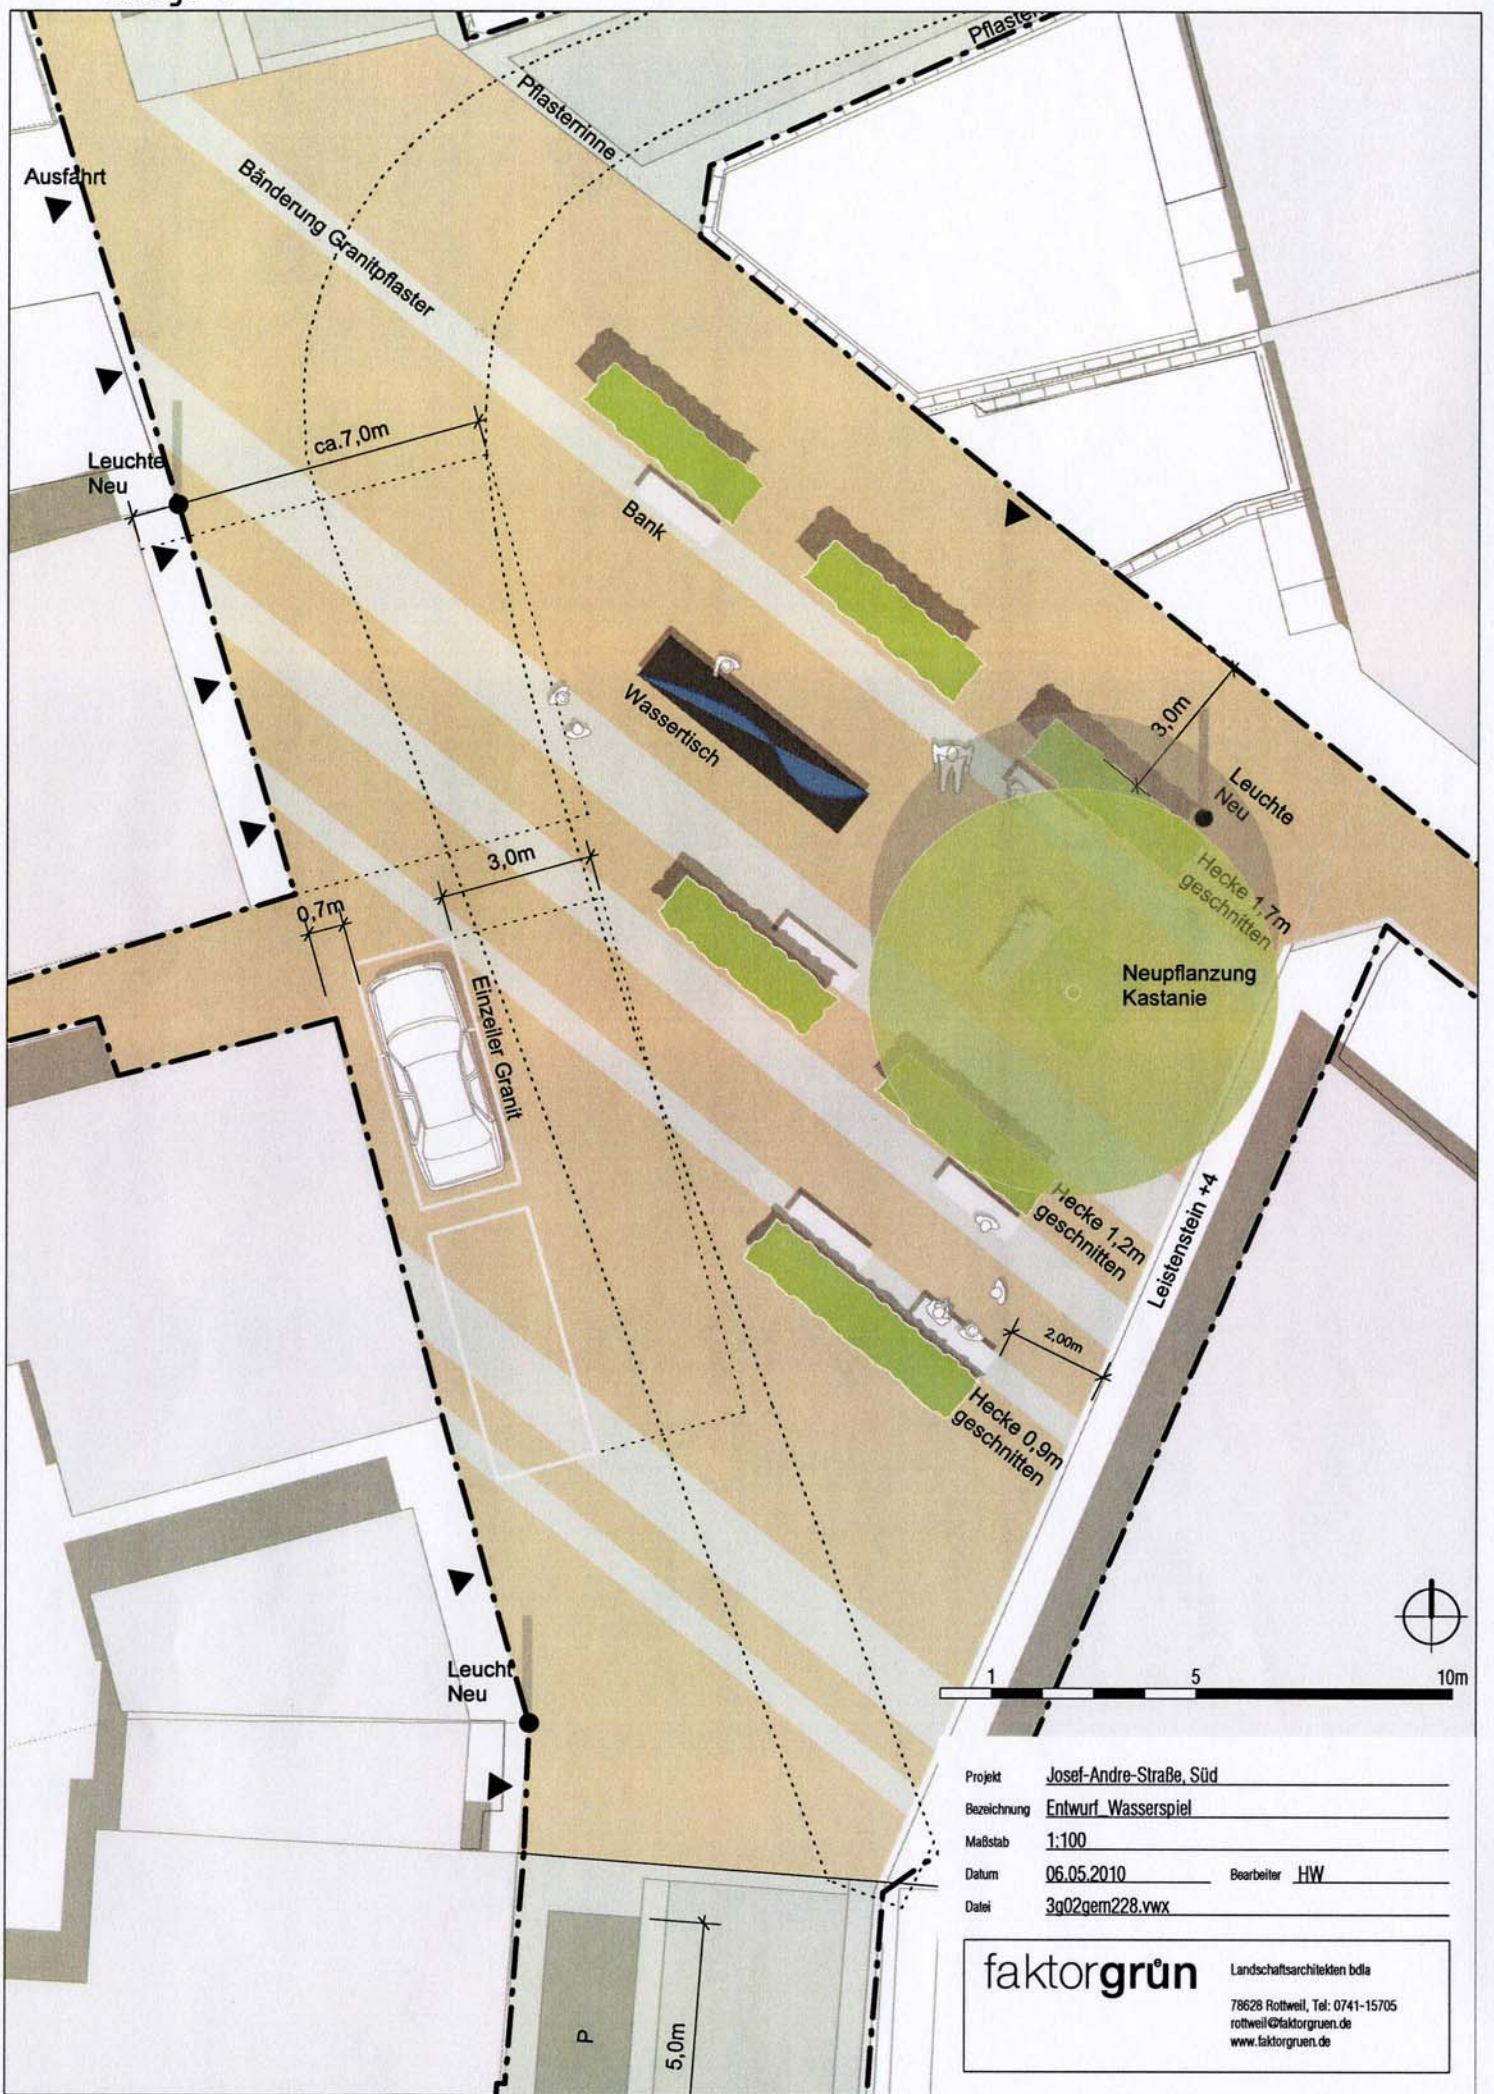

Projekt	Josef-Andre-Straße, Süd		
Bezeichnung	Entwurf Wasserspiel		
Maßstab	1:100		
Datum	06.05.2010	Bearbeiter	HW
Datei	3q02gem228.vwx		

faktorgrün Landschaftsarchitekten bdla
 78628 Rottweil, Tel: 0741-15705
 rottweil@faktorgruen.de
 www.faktorgruen.de

Anlage 2

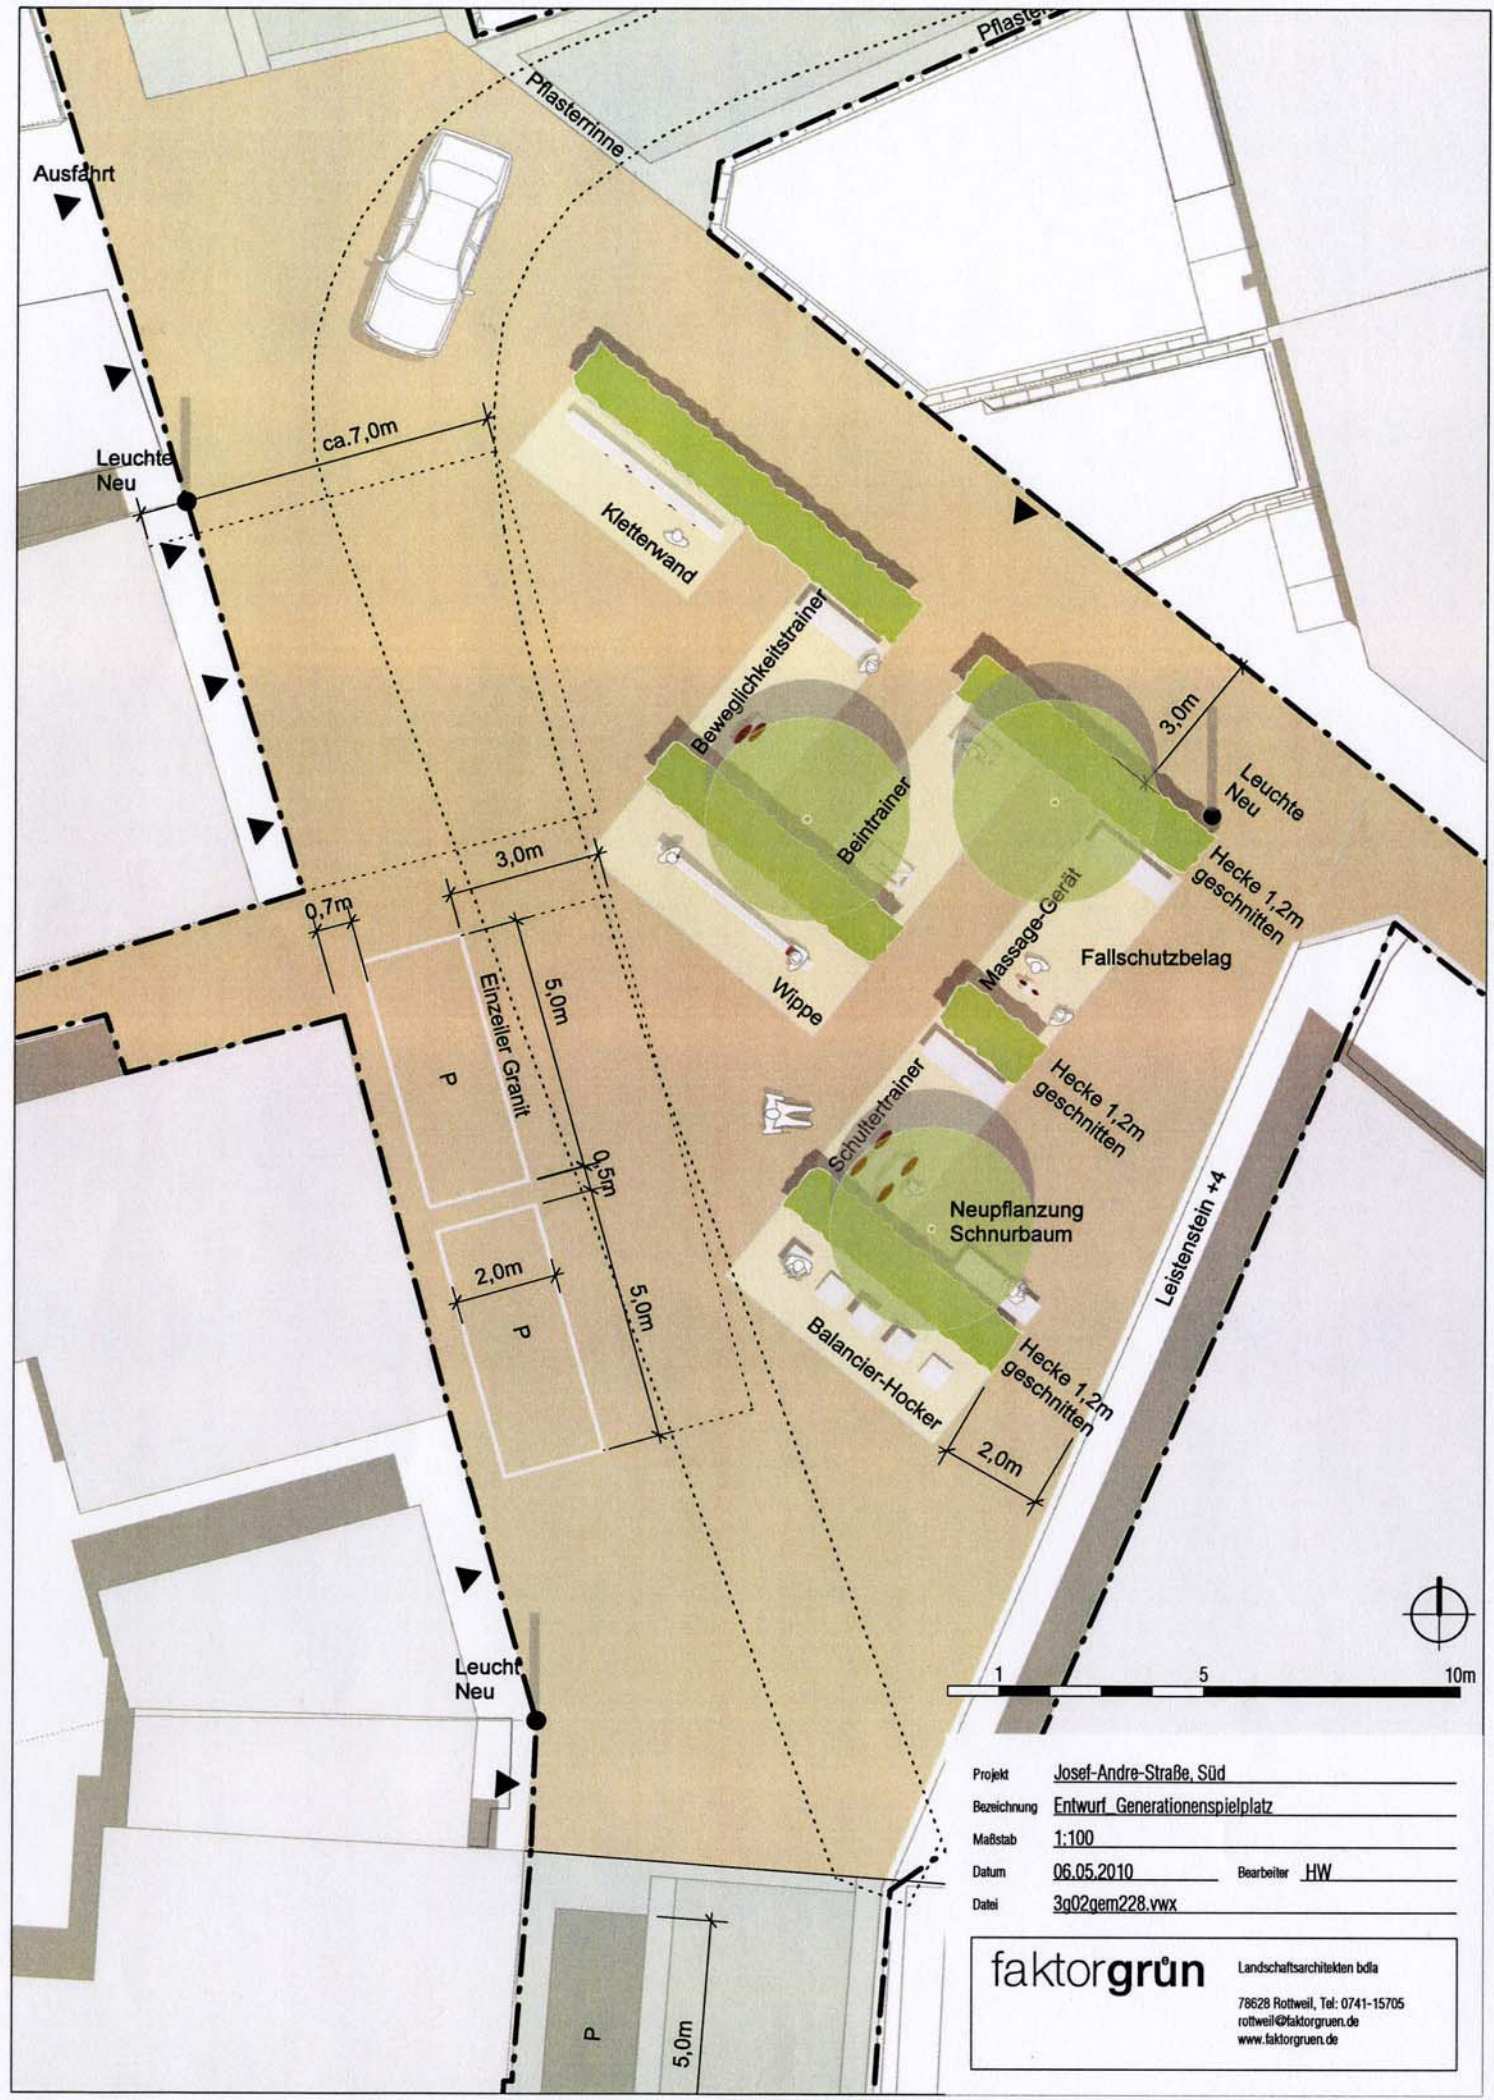

Projekt	Josef-Andre-Straße, Süd		
Bezeichnung	Entwurf Generationenspielplatz		
Maßstab	1:100		
Datum	06.05.2010	Bearbeiter	HW
Datei	3q02gem228.vwx		

faktorgrün Landschaftsarchitekten bdla
 78628 Rottweil, Tel: 0741-15705
 rottweil@faktorgruen.de
 www.faktorgruen.de

Anlage 3



Projekt Josef-Andre-Straße Süd
Bezeichnung Entwurf
Maßstab 1:200
Datum 06.05.2010 Bearbeiter HW
Datei 3g02gem228.vwx

faktorgrün Landschaftsarchitekten b2la
78628 Rottweil, Tel: 0741-15705
rotweil@faktorgruen.de
www.faktorgruen.de