



BEBAUUNGSPLAN 'ERWEITERUNG / ÄNDERUNG MADENWALD' IN SCHRAMBERG-SULGEN LANDKREIS ROTTWEIL ABGRENZUNGSPLAN

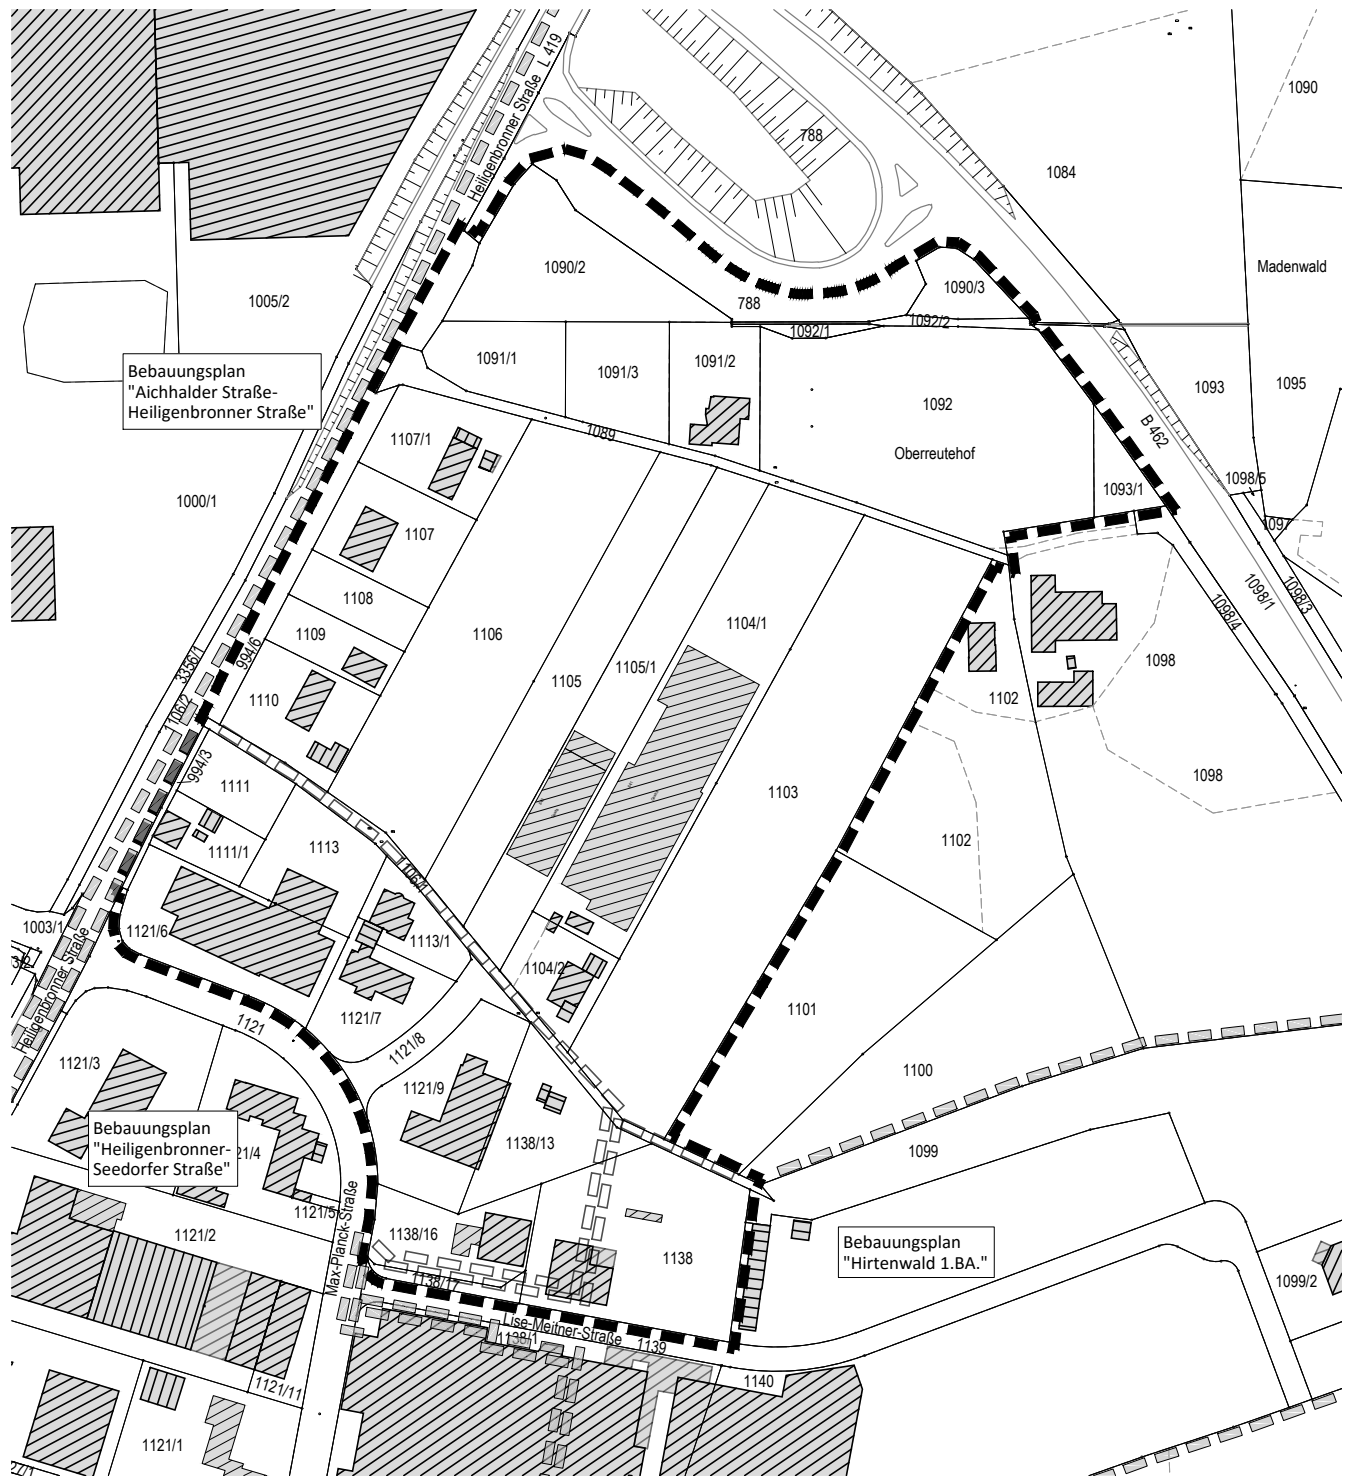

Bebauungsplan
"Aichhalder Straße-
Heiligenbronner Straße"

Bebauungsplan
"Heiligenbronner-
Seedorfer Straße"

Bebauungsplan
"Hirtenwald 1.BA."

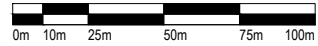

- Grenze des räumlichen Geltungsbereichs des BBP 'Erweiterung/Änderung Madenwald' (§ 9 Abs.7 BauGB)
- Grenze der räumlichen Geltungsbereiche angrenzender Bebauungspläne
- Grenze der räumlichen Geltungsbereiche überplanter Bebauungspläne

Maßstab: 1 : 2.500		Projektnummer: 1954 Plannummer: 1954/abgrenz-1.3	
Gez./Geü.	Datum	Änderungsvermerk	Grundlage: ALK
SF/Gf	25.02.16	Abgrenzungsplan	
Gr/Gf	19.01.17	Herausnahme Flst. 1102 und 1098, geringf. Erweit. Nordwest	
Gr/Gf	24.01.19	k.Ä.	

BÜROGRÖRER
UMWELT • VERKEHR • STADTPLANUNG

Büro Empfingen
Delfenseer Str. 23
72186 Empfingen
Tel.: 07485/9769-0
info@buero-groerer.de

Büro Überlingen
Bahnhofstr. 18-20
88652 Überlingen
Tel.: 07551/8008-0
info@groerer-archikom.de