


UMWELTBERICHT ZUM BBP 'ERWEITERUNG / ÄNDERUNG MADENWALD'

STADT SCHRAMBERG, ORTSTEIL SULGEN, LANDKREIS ROTTWEIL

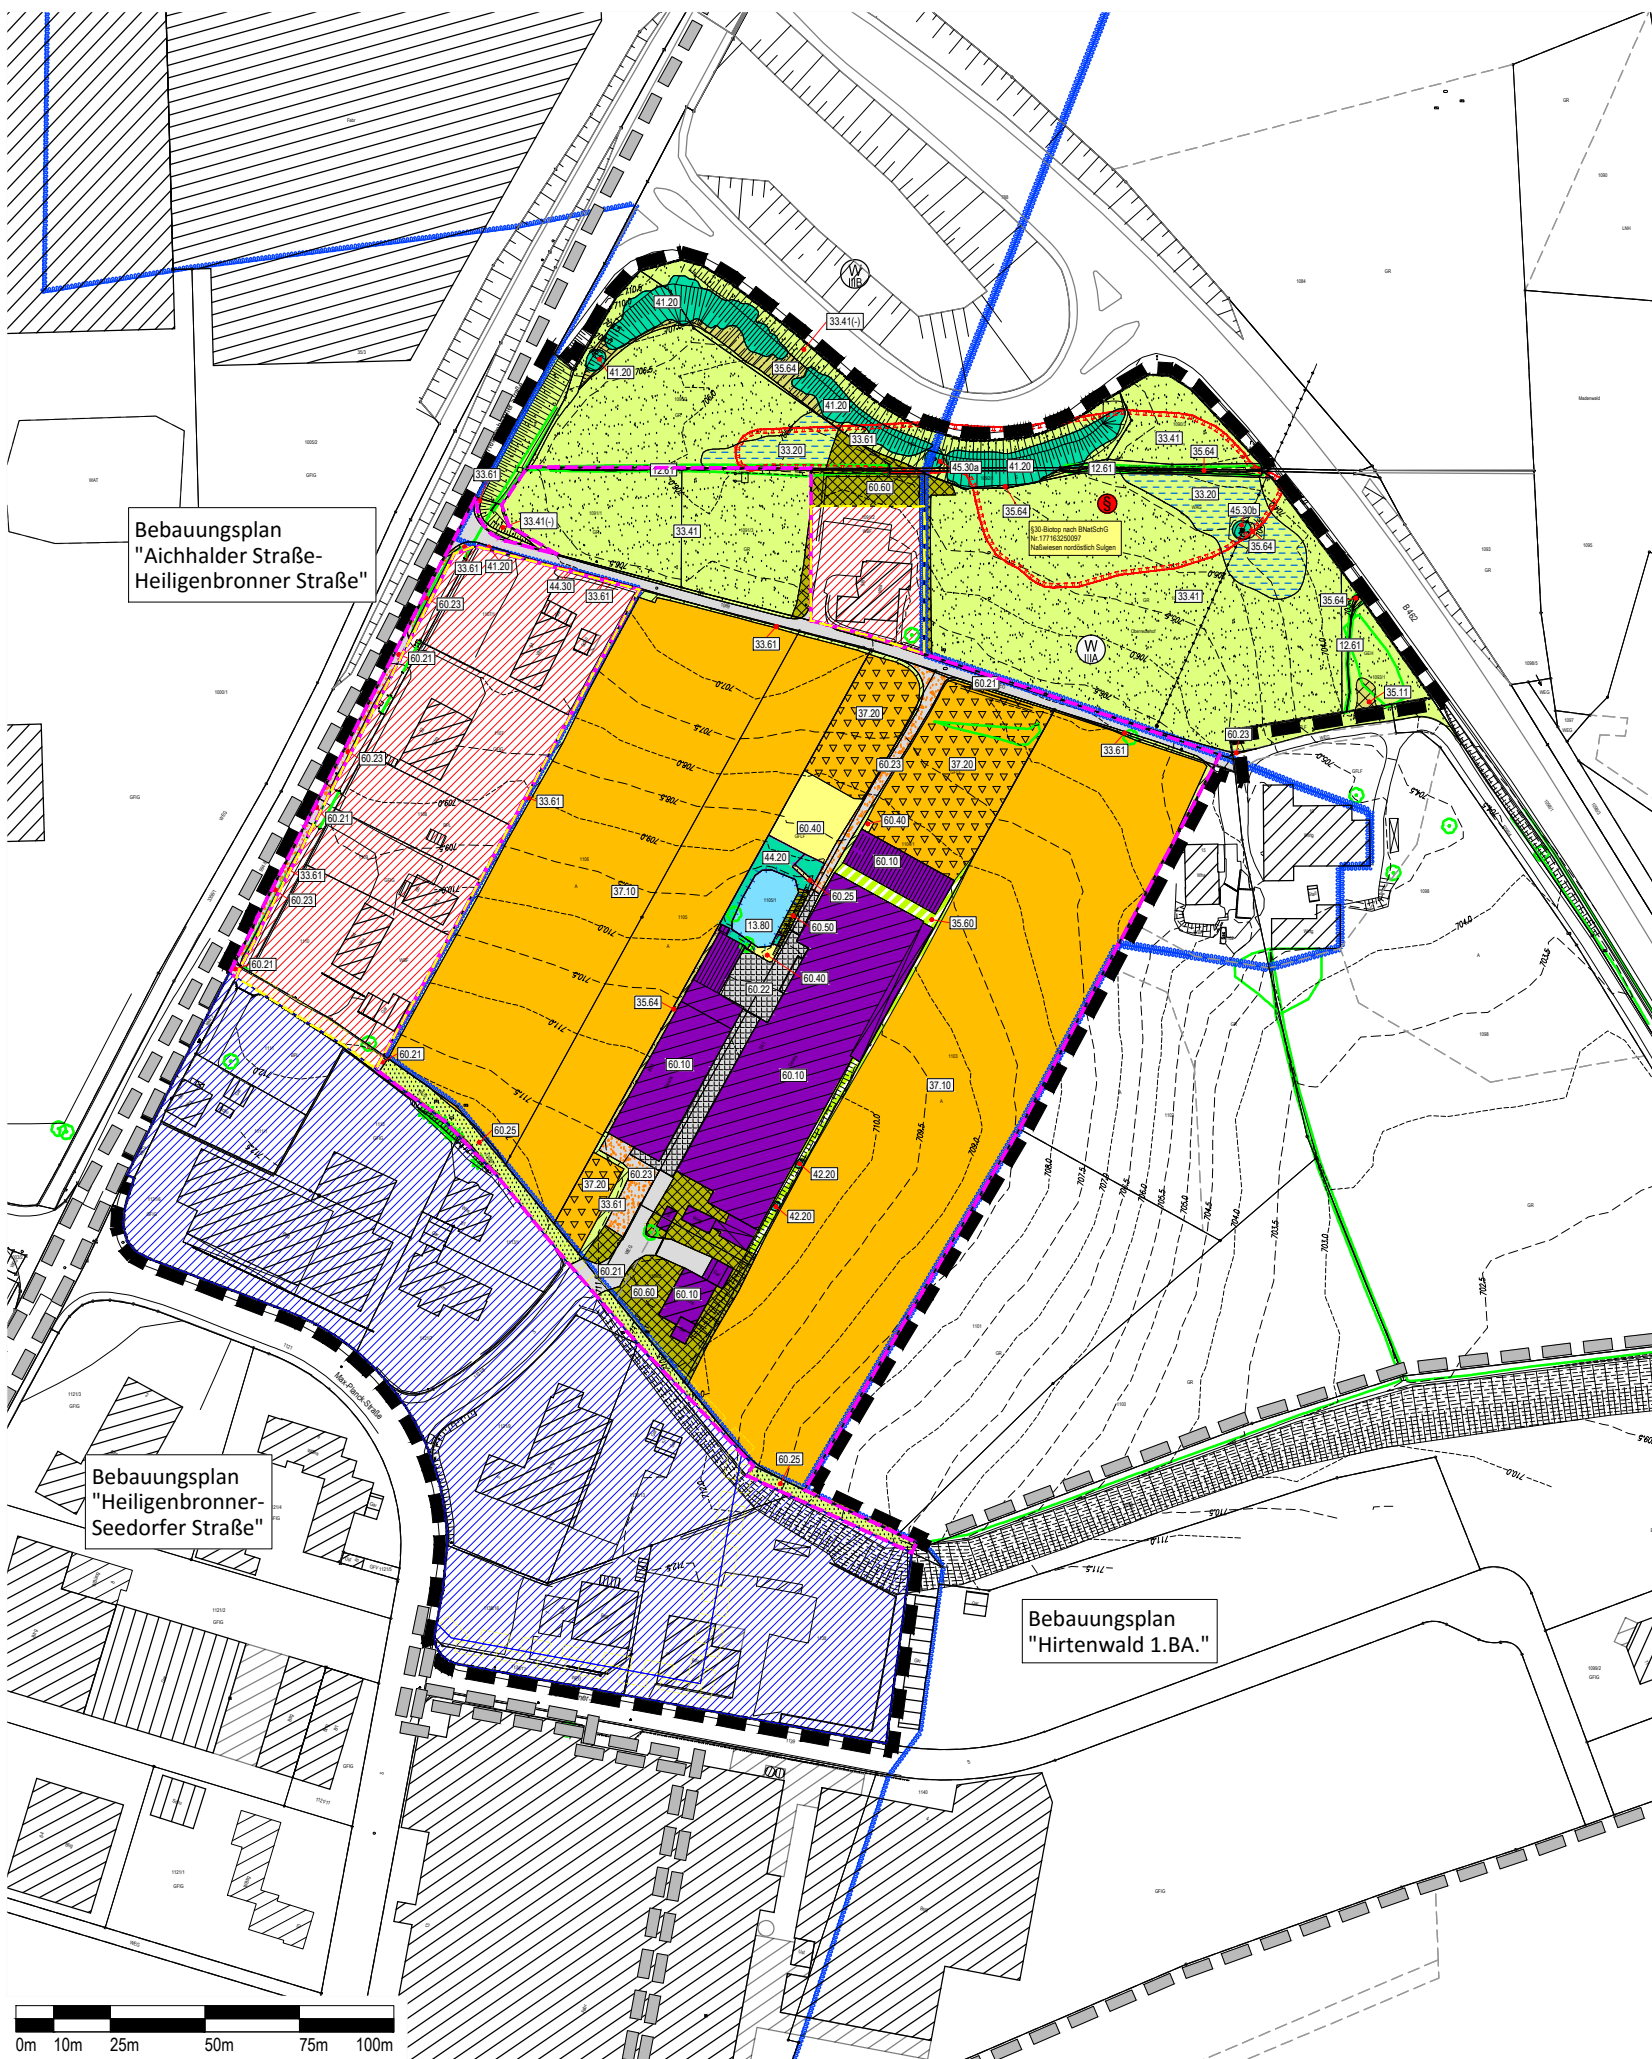

ZEICHENERKLÄRUNG

- 1. Gewässer
 - 12. Fließgewässer
 - 12.61 Entwässerungsgraben
 - 13. Stillgewässer
 - 13.80 Naturfernes Kleingewässer
- 3. Gehölzarme terrestrische und semiterrestrische Biotypen
- 33. Wiesen und Weiden
 - 33.20 Nasswiese (alle Untertypen)
 - 33.41 Fettwiese mittlerer Standorte (+ = mäßig artreich, - = sehr artarm)
 - 33.61 Intensivwiese als Dauergrünland
- 35. Saumvegetation, Dominanzbestände, Hochstauden und Schlagfluren, Ruderalvegetation
 - 35.11 Nitrophytische Saumvegetation
 - 35.60 Ruderalvegetation
 - 35.64 Grasreiche ausdauernde Ruderalvegetation
- 37. Äcker, Sonderkulturen und Feldgärten
 - 37.10 Acker
 - 37.20 Mehrjährige Sonderkultur
- 4. Gehölzbestände und Gebüsche
 - 41. Feldgehölze und Feldhecken
 - 41.20 Feldhecke
 - 42. Gebüsche
 - 42.20 Gebüsch mittlerer Standorte
 - 44. Naturraum- oder standortfremde Gebüsche und Hecken
 - 44.20 Naturraum- oder standortfremde Hecke
 - 44.30 Heckenzaun
 - 45. Alleien, Baumreihen, Baumgruppen, Einzelbäume und Streuobstbestand
 - 45.30 Einzelbäume a, b, c, d
- 6. Biotypen der Siedlungs- und Infrastrukturflächen


Die Biotypen der Siedlungs- und Infrastrukturflächen können verschiedene andere Biotypen umfassen (z.B. Zierrasen, Ruderalvegetation, Parkwald), nach denen die Bewertung im Bedarfsfall vorgenommen werden kann.

 - 60.10 Von Bauwerken bestehende Fläche
 - 60.21 Völlig versiegelte Straße oder Platz
 - 60.22 Gefaserte Straße oder Platz
 - 60.23 Weg oder Platz mit wassergebundener Decke, Kies oder Schotter
 - 60.25 Grasweg
 - 60.40 Fläche mit Ver- oder Entsorgungsanlage (alle Untertypen)
 - 60.50 Kleine Grünfläche (alle Untertypen) (z.B. Pflanzbeete, Bodendecker etc.)
 - 60.60 Garten (alle Untertypen)

BESTANDSPLAN BIOTOPE UND NUTZUNGEN

- Sonstige Planzeichen
- Grenze des räumlichen Geltungsbereichs
 - Geltungsbereiche angrenzender Bebauungspläne
 - Geltungsbereiche überplanter Bebauungspläne
 - Flurstücksgrenzen und Flurstücksnr.
 - bestehende Höhenlinien
 - § 30 Biotop nach BNatSchG, 'Nabwiesen nördlich Sulgen', Biotop-Nr. 177163250097
 - Wasserschutzgebiet mit Schutzzone
 - Laubbaum
 - Eingriffsbereich
 - bestehende Bebauung
 - genehmigte Bebauungspläne

LAGE IM RAUM

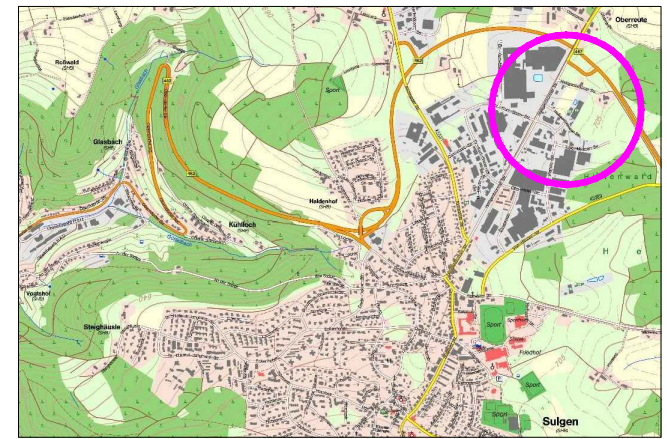

Stadt Schramberg
Landkreis Rottweil

Umweltbericht zum Bebauungsplan 'Erweiterung / Änderung Madenwald' in Schramberg-Sulgen

BESTANDSPLAN DER BIOTOP- UND NUTZUNGSSTRUKTUREN

Maßstab: 1 : 2.000

Projektnummer: 1954
Plannummer: 1954/best-1.3

Gez./Geä.	Datum	Änderungsvermerk	Grundlage: ALK
SF/De/Gf	25.02.15	Bestandsplan	
SF/De/Gf	19.01.17	Anpassung an geänderten Geltungsbereich	
Gr/Gf	24.01.19	k.A.	

BÜROGRÖRER
UMWELT · VERKEHR · STADTPLANUNG

Büro Empfingen
Dettenseer Str. 23
72186 Empfingen
Tel.: 07485/9769-0
info@buero-groerer.de

Büro Überlingen
Bahnhofstr. 18-20
88662 Überlingen
Tel.: 07551/8008-0
info@igfroerer-archikom.de

