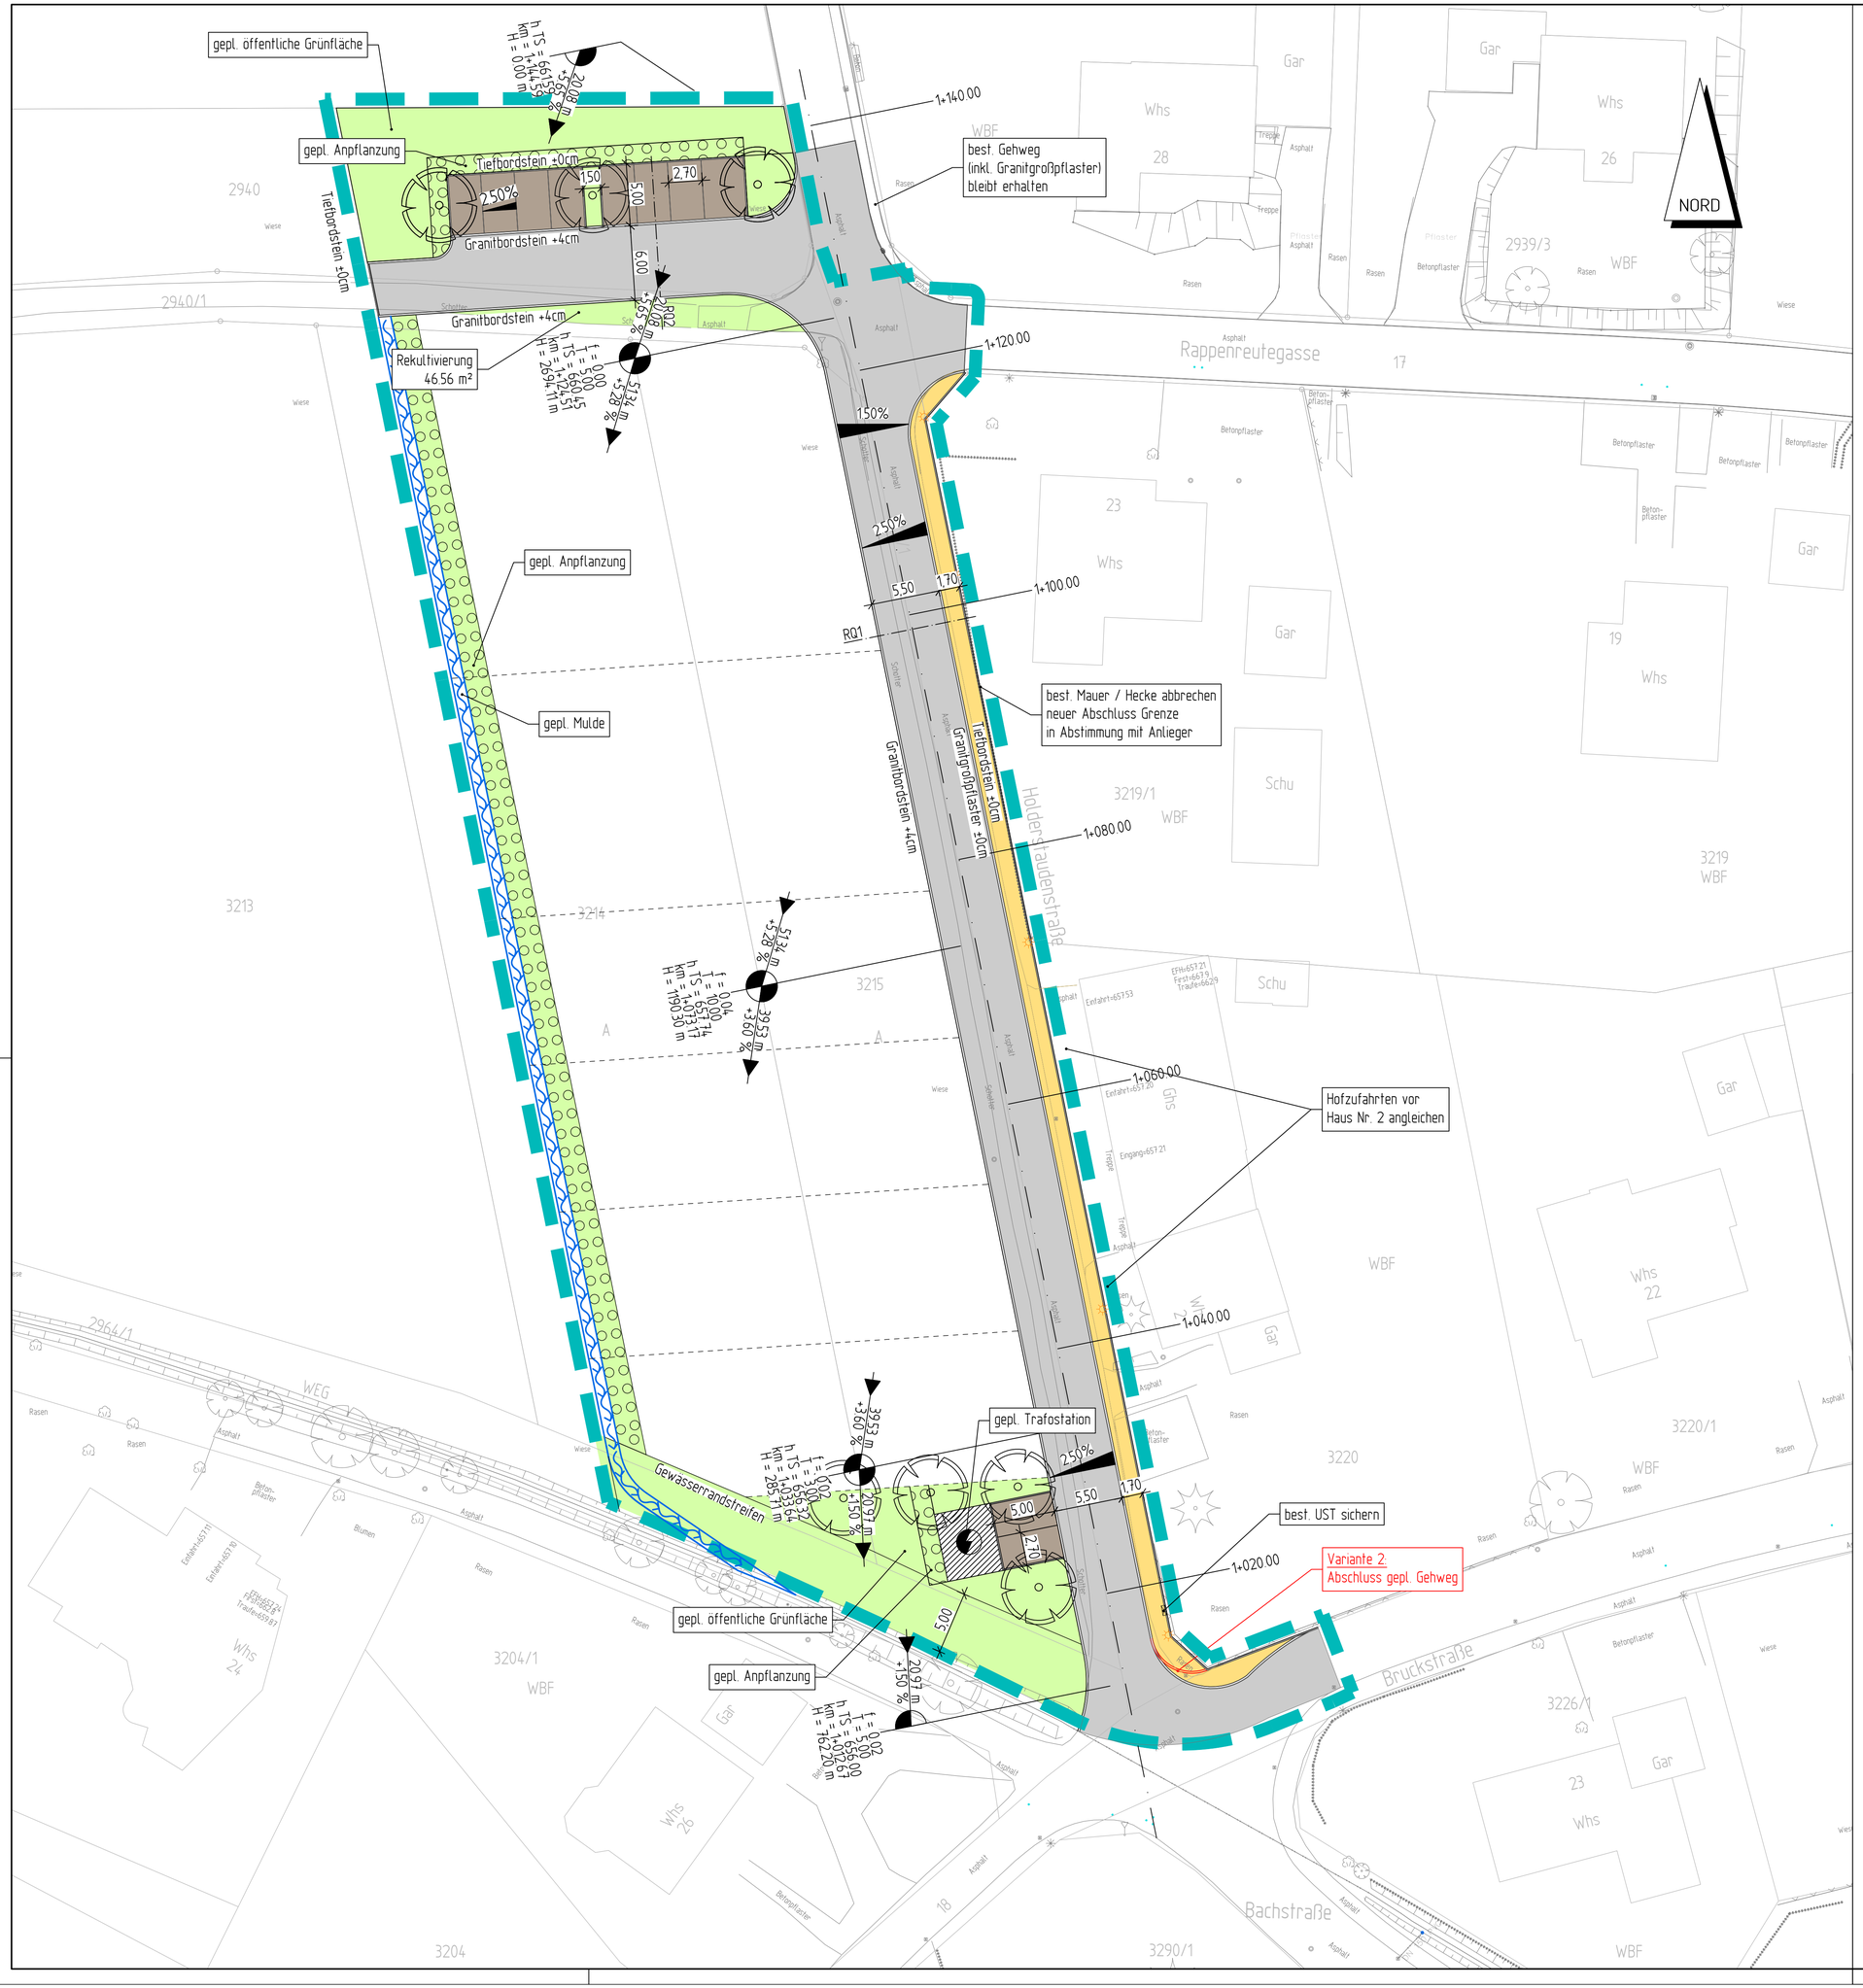

Legende Planung

- Fahrbahn Vollausbau, Asphalt
- Gehweg, Asphalt
- Parkplatz, Pflaster
- 0+200.000 Baukilometrierung
- 2.50% Querneigung
- Tangentenschnittpunkt der Gradiente
- Beleuchtungsmast
- Abbruch

5

Index	Datum	Name	Art der Änderung
		-	-

Max-Eyth-Straße 15
72250 Freudenstadt
Telefon: 07441 / 915928-0
Telefax: 07441 / 915928-20
E-Mail: freudenstadt@kirn-ingenieure.de
Internet: www.kirn-ingenieure.com

KIRN INGENIEURE
BERATENDE INGENIEURE

STADT SCHRAMBERG
STADTTEIL WALDMÖSSINGEN
Baugebiet "Holderstauden Greiche"

- Vorplanung -

Lageplan Straßenbau

Maßstab: 1 : 250

	Datum	Name
bearbeitet	26.07.2021	SK
gezeichnet	26.07.2021	BG
geprüft	26.07.2021	MB

Höhensystem: ~~NN~~ / ~~NHN~~ / NHN im DHHN2016

Lagesystem: GK / ~~UTM~~

Ersatz für:

Plannummer: 2021-2724105

Auftraggeber:

Datum: Unterschrift

Planverfasser:

Datum: Unterschrift